


УТВЕРЖДАЮ
Глава администрации
Курчалоевского муниципального района


А.М. Айдамиров
« » 20 г.



ПАСПОРТ БЕЗОПАСНОСТИ
места массового пребывания людей
МБОУ «Регитинская СШ»

СОГЛАСОВАНО

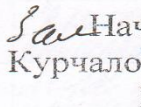

Начальник отдела в
Курчалоевском районе УФСБ
России по ЧР


С.В. Варыпаев
« » 20 г.



СОГЛАСОВАНО


Начальник отдела МВД
России по Курчалоевскому
району ЧР


И.М. Агуев
« » 20 г.



СОГЛАСОВАНО

Начальник МПСГ
«Курчалоевский»


У.А. Доктукаев
« » 20 г.



ПАСПОРТ БЕЗОПАСНОСТИ

ЧР, Курчалоевский район, с. Регита
(наименование населенного пункта)
2016 г.

1. Общие сведения о месте массового пребывания людей

МБОУ «Регитинская СШ»
(наименование)

366316 Чеченская Республика, Курчалоевский муниципальный район,
с.Регита ул. Дадаева И.У. 16-А
(адрес места расположения)

Муниципальная образовательная деятельность, постановлением Главы администрации Курчалоевского муниципального района от 04.03.2016г №64 объект включен в перечень мест массового пребывания людей

(принадлежность (федеральная, региональная, муниципальная, др.), основное функциональное назначение, дата и реквизиты решения об отнесении к месту массового пребывания людей)

Территория граничит: с трех сторон с частным сектором имеется проезд с одной стороны. Ширина проезда 10-13м. Расстояние от здания объекта защиты от других жилых домов от 10м и больше. От котельных до здания объекта больше 2м. Фасад – северная сторона. На западной стороне расположены котельные(их 2)Окружение: северная сторона-проезжая дорога и жилые дома по улице Дадаева И.У. На территории школы в южной части находится трансформатор.
(границы места массового пребывания людей)

Площадь-3485м² протяженность периметра 230м
(общая площадь, протяженность периметра, метров)

одновременно могут находиться 160 человек
(результаты мониторинга количества людей, одновременно находящихся в месте массового пребывания людей)

Категория 2
(категория места массового пребывания людей)

Отдел МВД России по Курчалоевскому району, тел. 8-871-552-23-89
(территориальный орган МВД России, на территории обслуживания которого расположено место массового пребывания людей, адрес и телефоны дежурной части)

Добровольная народная дружина Курчалоевского муниципального района, тел8-871-552-22-03, 8-871-552-22-03 начальник штаба ДНД
района Эрзунукаев Б.Б
(общественные объединения и (или) организации, принимающие участие в обеспечении правопорядка в месте массового пребывания людей, ф.и.о. руководителя, служебный, мобильный, домашний телефоны)

Местность сельская, МБОУ «Регитинская СШ» расположена на территории Курчалоевского муниципального района ЧР, в зоне с континентальным климатом,

здания организации, транспортные коммуникации и др имеются, возможность для незаметного подхода не имеется .

(краткая характеристика местности в районе расположения места массового пребывания людей, рельеф, прилегающие лесные массивы, возможность незаметного подхода)

2. Сведения об объектах, расположенных в месте массового пребывания людей

N п/п	Наименование объекта	Характеристика объекта, сведения о форме собственности, владельце (руководителе), режим работы объекта	Место расположения объекта	Сведения о технической укреплённости и организации охраны объекта
1	МБОУ «Регитинская СШ»	Объект представляет собою образовательную деятельность. Обучается и воспитывается 125 человек. Имеются в СШ: спортивный зал, столовая. Юридическое название: МБОУ «Регитинская СШ». Директор – Усмаева М.Д. 8-928-476-89-88. Режим работы с 08.00 до 18.00 часов. При проведении спортивно-массовых мероприятий в соответствии с планами проведения.	366321 Чеченская Республика, Курчалоевский район, село Регита ул. Дадаева И.У.16-А	<p><u>Техническая укреплённость</u></p> <p>Объект расположен в кирпичном здании. 2007 года постройки, железной крышей на деревянных конструкциях с чердачным помещением общая площадь здания составляет 1000,8м² Здание второй степени огнестойкости</p> <p>Класс конструктивной пожарной опасности С1. Класс функциональной пожарной опасности Ф3.1. центральный вход осуществляется с улицы Дадаева И.У. Дверные проемы – деревянные, оконные проемы – пластиковые, пол – деревянный.</p> <p><i>Эвакуационные выходы:</i> общее количество выходов на объекте -5 из них – 3 центральных выхода.</p> <p><u>Охрана объекта:</u> повседневная охрана осуществляется техническим персоналом, автоматическая пожарная сигнализация, есть 2 сторожа, имеется в вольном найме по согласованию родителей обучающихся, 2 вахтера, следящих за посещениями учреждения обучающихся, их родителей, работников учреждения и иных лиц.</p>

3. Сведения об объектах, расположенных в непосредственной близости к месту массового пребывания людей

N	Наименование	Характеристика объекта	Сторона	Расстояние до места
---	--------------	------------------------	---------	---------------------

п/п	объекта	по видам значимости и опасности	расположения объекта	массового пребывания людей (метров)
1.	Жилые дома	Не представляют опасности.	Северная , восточная и западная	10-100м
2.	Трансформатор	Не представляют опасности.	Юго-западная сторона	2м от забора
3.	Жилые дома по улице Дадаева И.У.	Не представляют опасности.	Южная сторона	Через дорогу

4. Размещение места массового пребывания людей по отношению к транспортным коммуникациям

№ п/п	Вид транспорта и транспортных коммуникаций	Наименование объекта транспортной коммуникации	Расстояние до транспортных коммуникаций (метров)
1	Автомобильные дороги, автостанция	Автомобильная дорога	100м

5. Сведения об организациях, осуществляющих обслуживание места массового пребывания людей

№ п/п	Наименование организации, адрес, телефоны, вид собственности, руководитель	Вид деятельности по обслуживанию	График проведения работ
1	ЗАО «Газпром Межрегион Грозный» АО Курчалоевского района Руководитель Лорсанов И.У-Э. Начальник ЗАО «Газпром Межрегион Грозный» АО Курчалоевского района » тел 8-963-587-18-26	Обеспечение газом	По сезонам
2	Курчалоевский филиал ОАО «Чеченэнерго» Руководитель Улаев Увас директор Курчалоевского филиала ОАО «Чеченэнерго» тел 8-960-441-07-70	Обеспечение электричеством	Круглосуточно
3	Руководитель Хизриев М.Л. начальник Курчалоевского филиала ГУП «Чечеводоканал» тел.8-928-017-40-24 ООО «ВАЙНАХ ТЕЛЕКОМ» Руководитель Эльсунукаев А.Х. тел 8-995-800-02-82	Обеспечение связи интернет	Постоянно

--	--	--	--

6. Общие сведения о работниках и (или) арендаторах места массового пребывания людей, а также объектов, расположенных в месте массового пребывания людей

Работники по штатному расписанию – 57

(численность работников)

Средняя посещаемость-160, максимальная – 180, одновременная -417 человек

(средняя и максимальная посещаемость объекта, количество одновременно пребывающих людей)

7. Сведения о потенциально опасных участках и (или) критических элементах места массового пребывания людей

N п/п	Наименование потенциально опасного участка или критического элемента	Количество работающих человек	Характер возможной чрезвычайной ситуации
1	Учебные кабинеты, котельная, столовая	57	Наличие или угроза гибели людей или значительное нарушение условий их жизнедеятельности; причинение экономического ущерба; значительное ухудшение состояния окружающей среды; обрушение строительных конструкций, как в целом, так и частично; распространение пожара на близлежащие объекты.

8. Возможные противоправные действия в месте массового пребывания людей:

а) поджог или неосторожное обращение с огнем, взрыв самодельного взрывного устройства (СВУ) захват заложников, применение сильнодействующих отравляющих, радиоактивных, химических и биологических веществ (СДЯВ, РХБВ), способных привести к массовой гибели людей: .

(описание возможных противоправных действий (совершение взрыва, или иных действий, направленных на причинение вреда жизни и здоровью людей, разрушение расположенных в месте массового пребывания людей объектов и сооружений или угроза совершения указанных действий, захват заложников, вывод из строя или несанкционированное вмешательство в работу различных коммуникаций, иные ситуации)

б) сведений о совершении диверсионно-террористических актов на объекте и в районе его расположения не имеется.

(зафиксированные диверсионно-террористические проявления в месте массового пребывания людей или в районе его расположения, их краткая характеристика)

9. Оценка социально-экономических последствий террористического акта вместе массового пребывания людей

№ п/п	Террористическая угроза	Прогнозируемое количество пострадавших в результате террористического акта (человек)	Масштаб последствий террористического акта
1.	Взрыв СВУ	До 10 чел.	Локальные разрушения конструкции здания
2.	Захват заложников	До 20 чел	Гибель заложников
3.	Применение отравляющих и радиоактивных веществ	До 20 чел	Гибель людей
4	Обрушение	До 15 чел	Локальные разрушения конструкций здания, гибель людей
5	Отключение тепло-электроснабжения по вине ОУ	До 15 чел	Выход оборудования из строя.

10. Силы и средства, привлекаемые для обеспечения антитеррористической защищенности места массового пребывания людей:

а) отдел МВД России по Курчалоевскому району, начальник – Агуев И.М. 8-871-552-23-89

(территориальный орган МВД России, подразделение ведомственной охраны, частная охранная организация, общественное формирование; адрес, ф.и.о., телефон руководителя, телефоны дежурной части, номер, дата выдачи и срок действия лицензии на осуществление охранной деятельности (для частных охранных организаций))

б) объект находится на территории обслуживания отдела МВД России по Курчалоевскому району ЧР. Ориентировочное время прибытия нарядов полиции: следственно – оперативная группа к объекту – 5-25 минут.

(маршруты автопатрулей полиции, приближенные к месту массового пребывания людей, график объезда места массового пребывания людей, время прибытия группы быстрого реагирования подразделения полиции от места постоянной дислокации)

в) _____ не имеется

(наличие и характеристика Стационарных постов полиции в месте массового пребывания людей, их дислокация, техническая оснащенность, режим службы)

г) состав наряда, обеспечивающего охрану общественного порядка в месте массового пребывания людей, отдельно по его принадлежности и виду:

Вид наряда	Количество	
	единиц	человек
Стационарный пост полиции	Не имеется	

Пеший внутренний пост полиции	Не имеется	
Суточный пост	Не имеется	
12-часовой пост	Не имеется	
8-часовой пост	Не имеется	
Всего	Не имеется	

д) средства охраны: огнестрельного оружия не имеется, защитные средства
противогазы-не имеются, ватно-марлевые повязки-30

(огнестрельное оружие и патроны к нему, количество отдельно по каждому виду, типу, модели; защитные средства, тип, количество; специальные средства, тип, количество; служебные собаки, есть, нет, если есть - сколько, какой породы)

е) организация оповещения и связи не имеется

не имеется

(между постами: телефоны, радиостанции)

не имеется

(между постами и дежурной частью: телефоны, радиостанции)

ЕДДС Курчалоевского района, тел: 2-41-62

(телефоны частных охранных организаций, диспетчерских и дежурных служб(города, района)

ОМВД по Курчалоевскому району Чеченской Республики тел

Отдел в Курчалоевском районе УФСБ по ЧР, тел 8(871)552-23-89

МПСГ «Курчалоевский» тел

(телефоны дежурных территориального органа безопасности, территориальных органов МВД России и МЧС России)

Администрация Курчалоевского района – 8 – 8715-52-22-03

(телефоны исполнительного органа государственной власти субъекта Российской Федерации или органа местного самоуправления по подведомственности места массового пребывания людей)

Расстояние до ближайшей пожарной части – 1км (Пожарная часть №100ФПС МЧС
РФ) ул. Р.А. Кадырова, тел 8-871-552-23-87 ориентировочное время прибытия первых
подразделений пожарной охраны-15 мин.

(наименование ближайших подразделений аварийно-спасательных служб и расстояние до них, километров)

**11. Меры по инженерно-технической, физической защите и пожарной
безопасности места массового пребывания людей:**

а) наличие и характеристика инженерно – технических средств: ограждение- имеется:
железный забор протяженностью 100 метров и сетка рабица 130метров.

Дополнительные средства на заграждении – нет. Объект оборудован системой
видеонаблюдения. Имеется освещение при главном ходе в школу и по периметру.

Автостоянки – нет. Калитки – 2 ворота – 1, технические средства контроля
отсутствуют.

(ограждение места массового пребывания людей, инженерные заградительные сооружения, препятствующие несанкционированному проезду транспорта на территорию места массового пребывания людей, камеры системы видеоконтроля, места их расположения, устойчивость функционирования системы видеоконтроля, стационарные колонны (стойки) экстренного вызова наряда полиции и обратной связи с дежурной частью территориального органа МВД России, количество и места их расположения, опоры освещения, их количество, работоспособность, достаточность освещенности всей территории места массового пребывания людей)

б) наличие автоматической пожарной сигнализации, автоматические установки
пожаротушения, системы противодымной вентиляции, внутреннее и наружное
водоснабжение, места расположения первичных средств пожаротушения, система
оповещения и управления эвакуацией, пути эвакуации и т.д.:

1) Установлена автоматическая пожарная сигнализация. Имеется пожарные щиты-2.

Двери не снабжены автоматическими доводчиками. Информация с документацией по правилам пожарной безопасности, а также инструкции и план эвакуации имеются. Первичные средства пожаротушения находятся в тамбуре, в столовой, спортзале, в коридоре. В качестве приборов оповещения применено светозвуковое табло «выход». Управление средствами оповещения производится с прибора ОПС при срабатывании пожарных извещателей. Объект оборудован системой водоснабжения: на территории учебного заведения имеется водоем. Количество эвакуационных выходов – 5, количество выходов на кровлю – 1, наличие пожарных отсеков- не имеется. Тип и количество первичных средств пожаротушения: огнетушители ОП-4, в количестве – 15 штук. Наличие и количество индивидуальных средств защиты органов дыхания, наличие и количество средств самоспасения – имеется. Наличие прямой телефонной связи с ближайшими пожарными частями – имеется.

12. Оценка достаточности мероприятий по защите критических элементов и потенциально опасных участков места массового пребывания людей

№ п/п	Наименование критического элемента или потенциально опасного участка	Выполнение установленных требований	Выполнение задачи по физической защите	Выполнение задачи по предотвращению террористического акта	Вывод о достаточности мероприятий по защите	Компенсационные мероприятия
	Котельные, учебные кабинеты, ограждения	Соблюдения установленных требований пожарной безопасности на объекте.	выполняются	выполняются	Мероприятия достаточны	требуются

Примечание:

Оценку антитеррористической защищенности объектов осуществлять по двум направлениям:

- *возможность неконтролируемого доступа за периметр объекта, в здание объекта.*

- *возможности досмотра посетителей объекта, его полнота.*

Критерии оценки:

- *возможность доступа на территорию объекта. Наличие ограждения периметра, его целостность;*

- *возможность неконтролируемого въезда на территорию объекта автотранспорта;*

- *наличие визуального контроля, контроля по камерам видеонаблюдения, за нарушением периметра неустановленными лицами;*

- *наличие контроля за входными группами, наличие системы СКУД;*

- наличие видеонаблюдения в помещениях здания, особенно в местах скопления людских масс;
- наличие стационарного досмотрового оборудования на входах в здание, и переносного досмотрового оборудования у сотрудников охраны.

13. Выводы о надежности охраны места массового пребывания людей и рекомендации по укреплению его антитеррористической защищенности:

а) к антитеррористической и противодиверсионной устойчивости объект –готов. По вопросам антитеррористической защищенности и готовности формирования ГО службы охраны общественного порядка ограничено соответствует предъявляемым требованиям.

(выводы о надежности охраны и способности противостоять попыткам совершения террористических актов и иных противоправных действий)

б) на объекте:

Текущие мероприятия:

1. Охрана периметра усиливается силами 7-11 классов, особое внимание обращается на въездные ворота со стороны улицы И.У.Дадаева.
2. Проводятся занятия с учителями и персоналом школы по отработке действий в различных чрезвычайных ситуациях.
3. Усилить пропускной режим допуска граждан и автотранспорта на территорию ОУ.
4. Совместно с представителями исполнительной власти, родительским комитетом провести комплекс предупредительно-профилактических мероприятий по повышению бдительности.
5. Включить в годовые и месячные планы воспитательной работы проведение встреч с сотрудниками правоохранительных органов по темам: «Сущность - терроризма», «Дисциплинированность и бдительность- в чем выражается их взаимосвязь?», «Как террористы и экстремисты могут использовать подростков и молодёжь в своих преступных целях.»
6. Учителю ОБЖ спланировать и провести занятия по вопросам противодействия с обучающимися и сотрудниками ОУ в рамках дисциплины ОБЖ.
7. Ответственному по ПБ школы содержать в порядке чердачные, подсобные помещения и запасные выходы из учреждения.
8. Учителям прибывать на свои рабочие места за 10-15мин до начало занятий с целью проверки их состояния на предмет отсутствия посторонних и подозрительных предметов.
9. С началом и окончанием занятий входные двери держать в закрытом состоянии.
10. Постоянно поддерживать взаимодействие с местными органами МВД, прокуратурой, военным комиссариатом.
11. Усилить пропускной режим допуска граждан и автотранспорта на территорию ОУ.

Долгосрочные мероприятия:

1. Оборудование здания школы системой оповещения и громкоговорящей связи из кабинета директора с каждым кабинетом (спортивным залом).
2. Установить турникеты на входе в школу.
3. Установить систему видеонаблюдения (4 внутренние и 4 наружные камеры видеонаблюдения), с возможностью архивирования до 30 суток и

видеорегистрацией.

(первоочередные, неотложные мероприятия, направленные на обеспечение антитеррористической защищенности, устранение выявленных недостатков)

в) количество необходимых финансовых средств, затрачиваемых на устранение выявленных недостатков составляет _____ руб.

(требуемое финансирование обеспечения мероприятий по антитеррористической защищенности места массового пребывания людей)

14 дополнительная информация

(дополнительная информация с учетом особенностей места массового пребывания людей)

Директор МБОУ «Регитинская СШ»

(правообладатель места массового пребывания людей)

(подпись)

М.Д.Усмаева
(ф.и.о.)

Составлен " ____ " _____ 20__ г.

Актуализирован " ____ " _____ 20__ г.

АКТ
межведомственного комиссионного обследования и категорирования
места массового пребывания людей

Курчалоевский муниципальный район

« ____ » _____ 2016 год

МБОУ «Решкинская СШ»
(наименование объекта (территории))

с. Решка Курчалоевский р-он ул. Дарова И.У.16-А
(адрес места расположения/юридический адрес)
Чеченская Республика

Администрация Курчалоевского р-на
(Собственник объекта (балансодержатель))

В соответствии с Постановлением Правительства от 25 марта 2015 года № 272 «Об утверждении требований к антитеррористической защищенности мест массового пребывания людей и объектов (территорий), подлежащих обязательной охране полицией, и форм паспортов безопасности таких мест и объектов (территорий)» межведомственная комиссия по обследованию мест массового пребывания людей, расположенных на территории Курчалоевского муниципального района, утвержденная постановлением Главы администрации Курчалоевского муниципального района в составе:

Руководителя комиссии:

Гамбулатова М-Э.А. – главный специалист административного отдела администрации Курчалоевского муниципального района

членов комиссии:

Пашенко В.И. – старший инспектор ГООП ОМВД России по Курчалоевскому району


Бакулина О.В. – сотрудник отдела ОУФСБ России по ЧР в Курчалоевском районе

Дакаева С-М.И. – специалист ОНД УНД ГУ МЧС России по ЧР в Курчалоевском районе

осуществила обследование состояния антитеррористической защищенности данного объекта и рассмотрела следующие исходные данные, представленные для проведения категорирования объекта.


В ходе проверки установлено следующее:

1. МБОУ «Решкинская СШ»
с. Решка Курчалоевский р-он ул. Дарова И.У.16-А
(наименование места (объекта), адрес расположения)
2. Общая площадь: 348,5 м²
3. Форма собственности: муниципальная
4. Руководитель: Гамбулатова М.Э.А. Дакаева С.М.И.

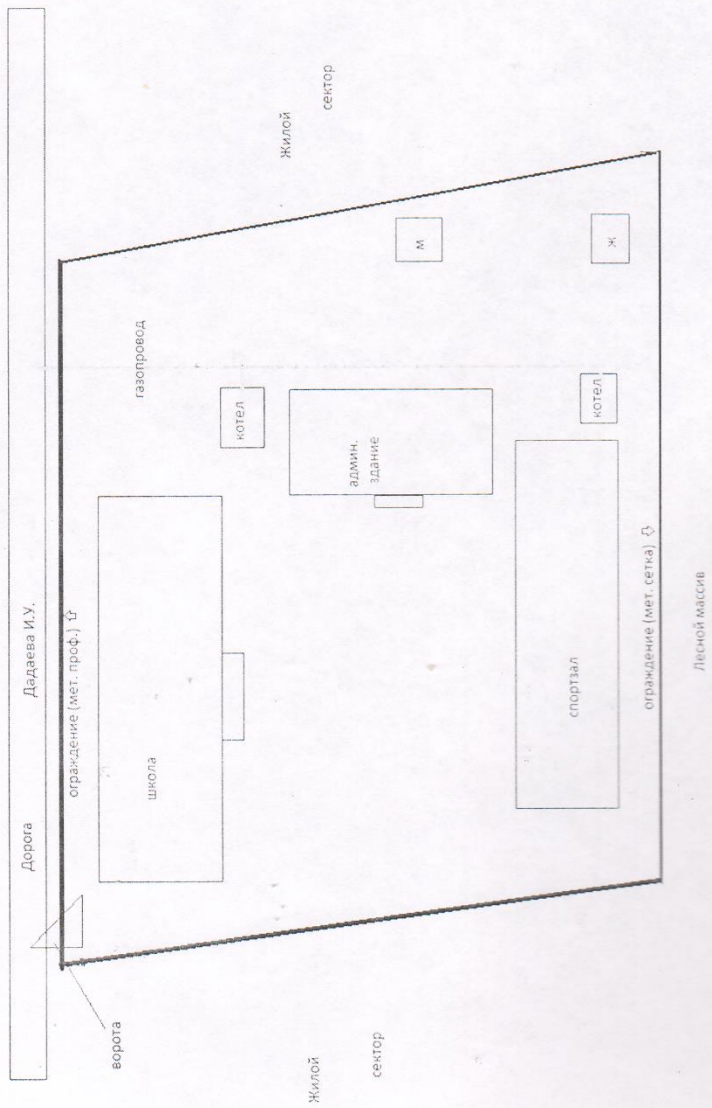


1. Толщина стен и перегородок – 40 см.
2. Материал стен и перегородок – кирпич, шпателька.
3. Материал потолка – дерево, гипс-картон.
4. Материал крыши – дерево, профиль.
5. Пол – дощатый.
6. Ограждение (мет.сетка) высота 1м. 50см. длина 130м.
7. Ограждение (мет.профиль) высота 1м. 50см. длина 150м.

Лит. "А"
Н=3,42

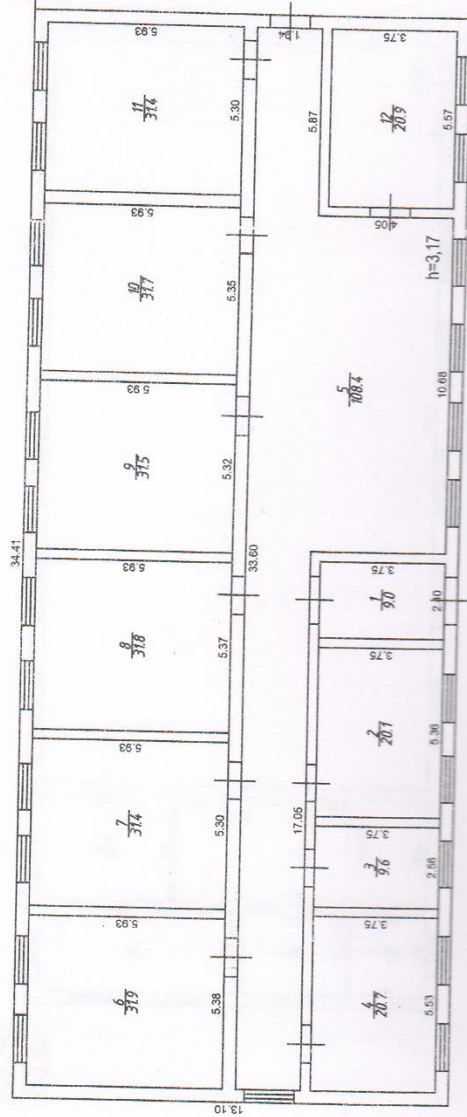


ФГУП "Ростехинвентаризация-Федеральное БТИ" по чр Подразделение по городу Грозный			
поставный план лит. "А"		Масштаб 1:200	
Курчаловский р-он, СДШ с. Рейста.			
Дата	Исполнитель	Фамилия И.О.	подпись
23.11.2009г.	выполнил	Магомедов И.У.	<i>[Signature]</i>
	проверил	Джабраилова Б.Х.	

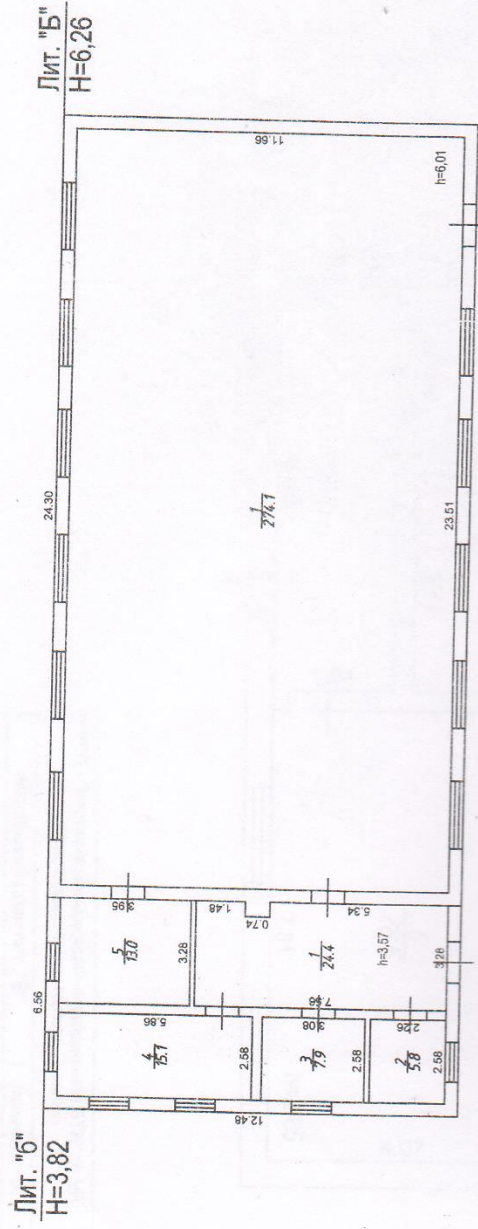


ФГУП "Ростехинвентаризация-Федеральное БТИ" по ЧР Подразделение по городу Грозный			
ПОСТАЖНЫЙ ПЛАН ЛИТ. "Б", "В", "Г", "Д" Масштаб 1:200			
Дата	Исполнитель	Фамилия И.О.	подпись
23.11.2009г.	выполнил проверил	Магомедов И.У. Джабраилова Б.Х.	

Лит. "Б"
H=2,90

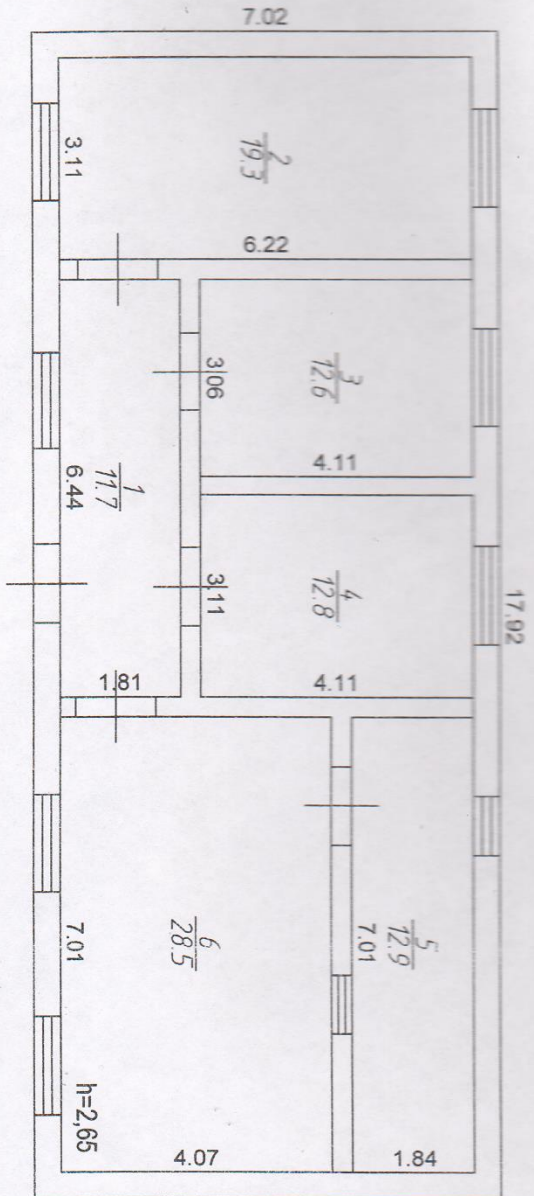

Лит. "В"
H=2,90

ФГУП "Ростехинвентаризация-Федеральное БТИ" по ЧР		Подразделение по городу Грозный	
подэтажный план лит. "В"		Масштаб 1:100	
Курчаловский р-он, СОШ с. Ретига.			
Дата	Исполнитель	Фамилия И.О.	подпись
23.11.2009г.	выполнил	Магомедов И.У.	
	проверил	Джабраилова Б.Х.	

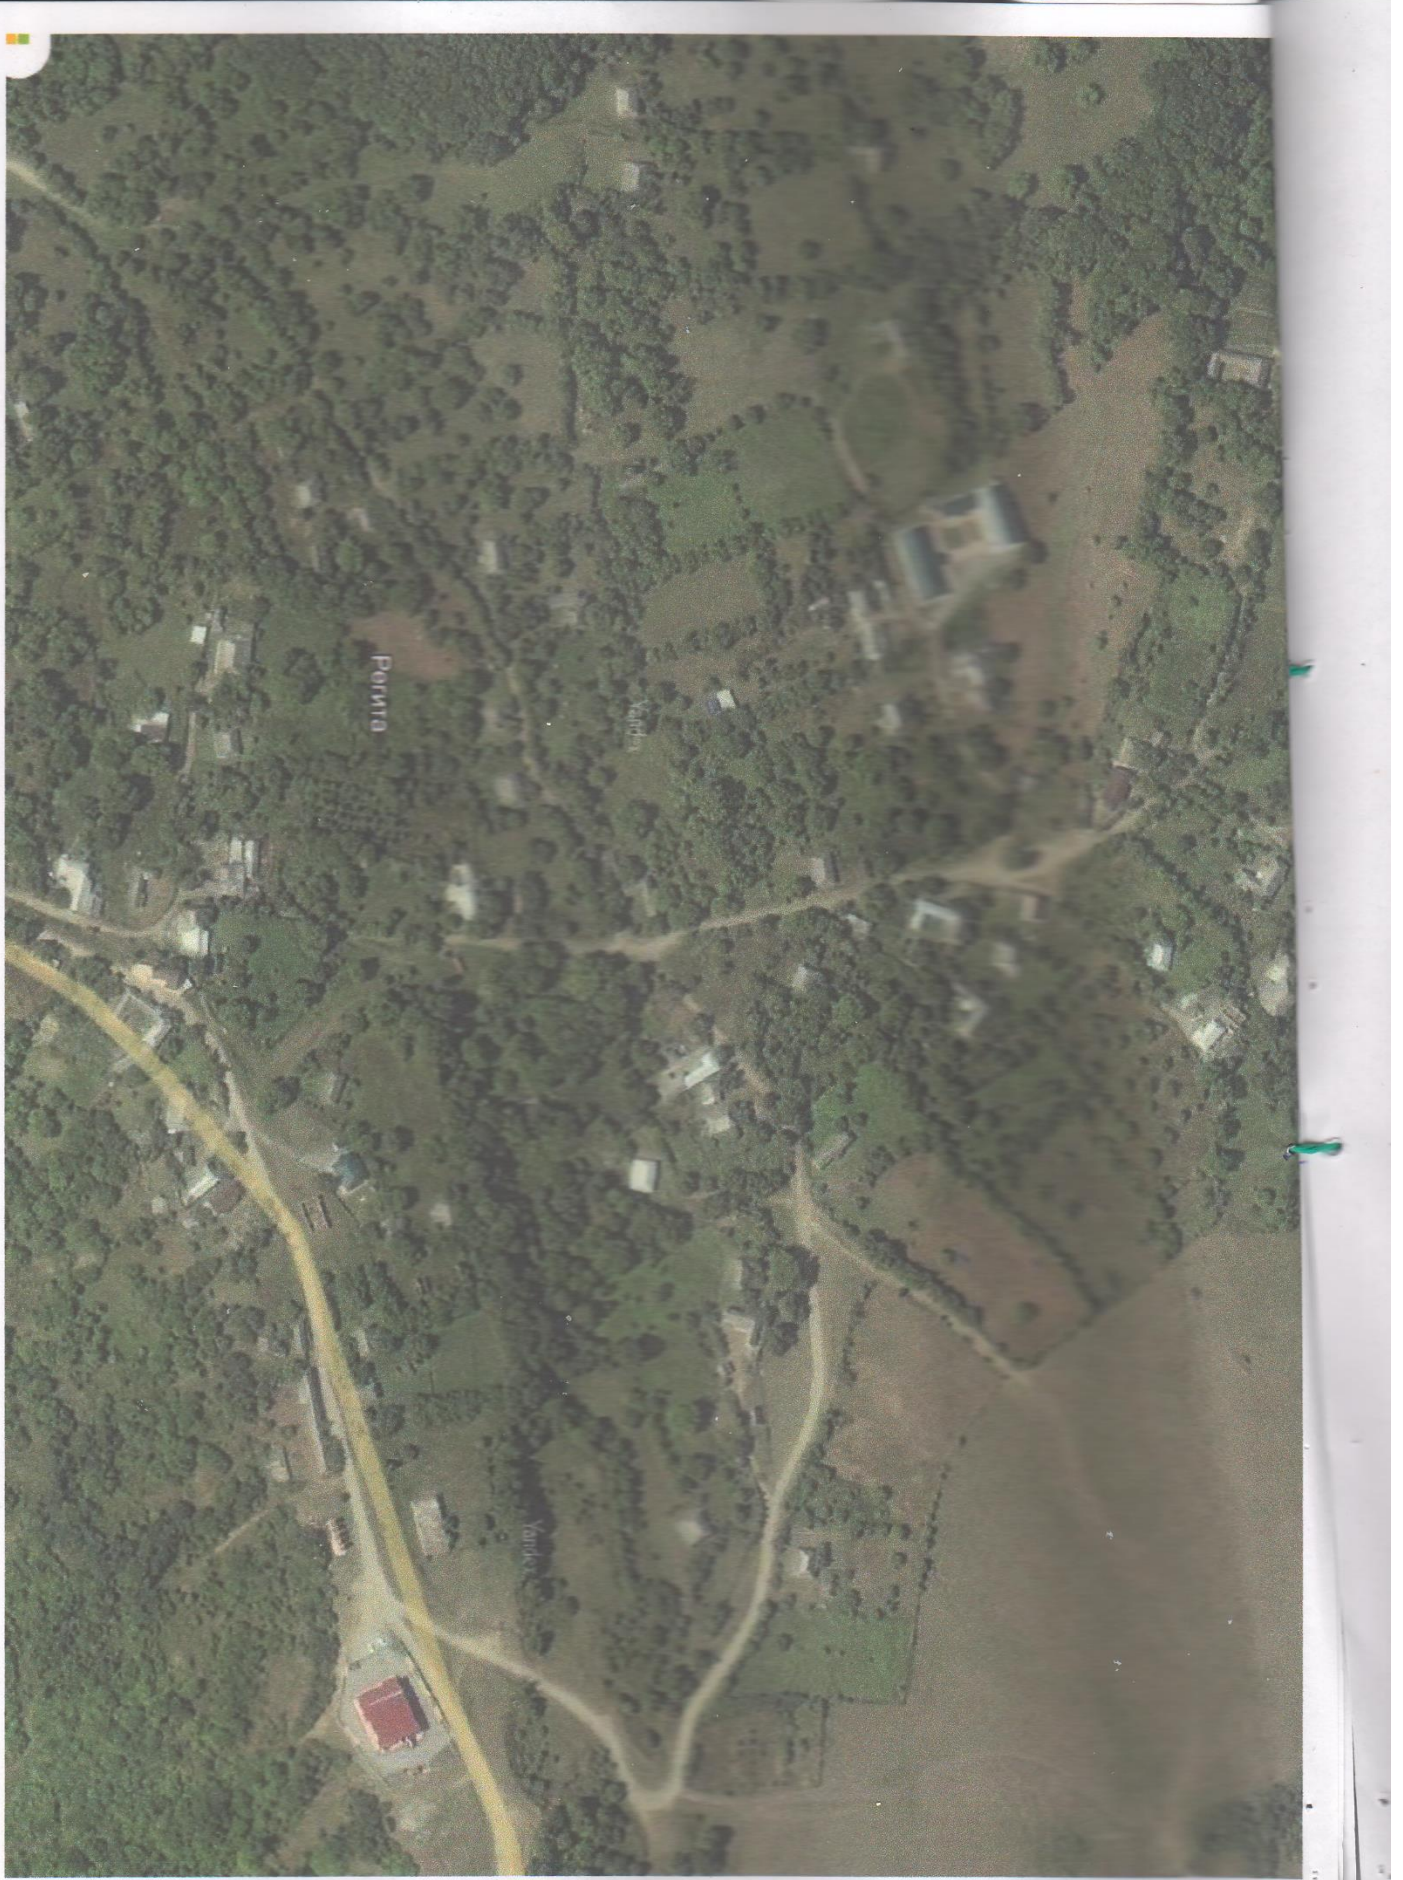



Список работников МБОУ «Регитинская СОШ» на 01.07.2016г.

№	Ф. И. О.	должность	адрес	
1	Усмаева Малика Дакаевна	директор	с.Регита ул.Дадаева И.У.-14	89286425579
2	Абдурашидов Аэли Абдул-Муслимови	Зам. по ВР	с.Регита ул.Дадаева И.У.-10	89289437031
3	Усмаев Денилбек Дакаевич	учитель	с.Регита ул.Дадаева И.У.-14	89287380166
4	Юсупова Зайнап Ахмедовна	учитель	с.Курчалой ул. Дохтукаева-13	89635842607
5	Дакаева Элина Исраиловна	учитель	с.Регита ул.Дадаева И.У.-10	89280855203
6	Хусоинов Руслан Абубакарович	учитель	с.Регита ул. Ахъядова К.С.-10	89289430786
7	Солтыгова Майса Шайх-Магомедовна	Зам.по УВР	с.Регита ул. Ахъядова К.С.-8	89659506809
8	Дадаева Марита Увайсовна	учитель	с.Регита ул.Дадаева И.У.-	89282907695
9	Таймасханова Линда Ш	учитель	с.Регита ул.Дадаева И.У.-16	89604400524
10	Цакаева Майсар Хамидовна	учитель	с.Регита ул. Ахъядова К.С.-5	89659566642
11	Ахмадова Хеди Хусайновна	учитель	с.Регита ул.Дадаева И.У.-35	89380008489
12	Усмаева Радима Шариповна	учитель	с.Регита ул. Западная- 18	89640676292
13	Макаев Иса Денелбекович	учитель	с.Курчалой ул.Восточная-31	89640622240
14	Оздамирова Жанета Руслановна	учитель	с.Регита ул. Ахъядова К.С.-10	89289430786
15	Дакаева Яха Саидовна	учитель	с.Регита ул.Дадаева И.У.-14	89640617980
16	Усмаев Адам Русланович	Зам.по ИКТ	с.Регита ул.Дадаева И.У.-14	89640736745
17	Цакаева Жарадат Хамидовна	учитель	с.Регита ул. Ахъядова К.С.-5	89289431143
18	Ахъядов Чермен Мовладинович	учитель	с.Регита ул.Дадаева И.У.-19	89659694756
19	Дакаева Мелижа Исраиловна	учитель	с.Регита ул. Западная- 5	89637083848
20	Вазарханова Иман Даудовна	учитель	с.Регита ул. Западная- 2	89633962825
21	Ехиева Мадина Хайбулаевна	учитель	с.Регита ул. Ахъядова К.С.-	89659673813
22	Мускаева Хава Абдурахмановна	учитель	с.Регита ул.Дадаева И.У.-12	89280190979
23	Усмаев Руслан Дакаевич	учитель	с.Регита ул.Дадаева И.У.-14	89284768988
24	Исламова Хавани	учитель	с.Регита ул. Ахъядова К.С.-5	89286482018
25	Саралиева М.В	учитель	с.Регита ул. Ахъядова К.С.-4	89298873540
	МОП			
26	Хамбулатов Дикмагомед А.	Зам.по АХЧ	с.Регита ул.Дадаева И.У.-22	89280150870
27	Арсанукаева Жарадат Б.	техничка	с.Регита ул. Западная- 10	89679493991
28	Оздамирова Жанета Р..	техничка	с.Регита ул. Ахъядова К.С.-10	89289430786
29	Хамбулатовам Амнат А	техничка	с.Регита ул.Дадаева И.У.-5	89280150870
30	Садулаева Луиза Э.	техничка	с.Регита ул. Западная- 3	89639889526
31	Ахъядов Борис Б.	рабочий	с.Регита ул.Дадаева И.У.-12	89282692145
32	Саламова Марет Н.	сторож	с.Регита ул.Дадаева И.У.-12	89282692145
33	Хареханов Соип Г.	рабочий	с.Регита ул. Западная- 2	89635920054
34	Хамбулатова Хаура Л.	Гардероб.	с.Регита ул. Западная- 2	89286476855
35	Дамаева Нуржан Муталиповна	дворник	с.Регита ул. Ахъядова К.С.-7	89639815030

36	Бекидиева Хеди А.	сторож	с.Регита ул.Дадаева И.У.-9	89633958801
37	Сайдал-Алиева Разет Х.	лаборант	с.Регита ул. Дадаева -3	89288894097
38	Дакаева Хедижат Адамовна.	повар	с.Регита ул. Западная- 5	89635818715
39	Хареханов Гарин Абубакарович	кочегар	с.Регита ул.Западная- 2	89635995428
40	Хареханов Мовлади Гаринович	кочегар	с.Регита ул. Западная- 2	89286461619
41	Хареханов Масур Гаринович	кочегар	с.Регита ул. Западная- 2	89635995428
42	Хареханов Арсен Гаринович	кочегар	с.Регита ул. Западная- 2	89286461619

Директор



М.Д.Усмаева